

## SISTEMA DE MOVILIDAD

### SISTEMA VIARIO URBANO

- |                                       |                       |
|---------------------------------------|-----------------------|
| VIARIOS ESTRUCTURANTES                | ESPACIOS PEATONALES   |
| VIARIOS DE DISTRIBUCIÓN               | ESPACIOS LIBRES       |
| FLUJOS DENTRO DEL RENCINTO AMURALLADO | ZONAS DE APARCAMIENTO |
| VIARIOS DE ACCESO                     |                       |

### ELEMENTOS DE TRANSPORTE PÚBLICO

- 1** ESTACIÓN DE AUTOBUSES    **2** ESTACIÓN DE FFCC    **3** PARADA DE TAXI

### ZONAS CONFLICTIVAS Y NECESIDADES DE INTERVENCIÓN

- |   |                                      |
|---|--------------------------------------|
| <b>A</b> EJE C/ HÚSAR TIBURCIO ALCALDE J.P. | <b>D</b> ACCESO ARRABAL SAN ANDRÉS   |
| <b>B</b> ENLACE ACCESO NORTE                | <b>E</b> CRISTO DEL PERPETUO SOCORRO |
| <b>C</b> RECUALIFICACIÓN AVDA. DE GALICIA   | <b>F</b> CONFLICTO PEATÓN-VEHÍCULO   |

### CARTOGRAFÍA BÁSICA URBANA

- |  |             |
|--|-------------|
| CARTOGRAFÍA BÁSICA URBANA ESCALA 1:1.000 | HIDROGRAFÍA |
| CURVAS DE NIVEL C/1 M                    |             |

## OTRAS INDICACIONES

### ELEMENTOS CULTURALES


- |                                   |
|-----------------------------------|
| RECINTO AMURALLADO                |
| TRAMOS AMURALLADOS CONSERVADOS    |
| TRAMOS AMURALLADOS NO CONSERVADOS |

### NOTAS:

CARTOGRAFÍA ELABORADA A PARTIR DE:

CARTOGRAFÍA BÁSICA URBANA SERIE E: 1/1.000 DE LOS NÚCLEOS DE POBLACIÓN DEL TÉRMINO MUNICIPAL DE ASTORGA. REALIZADA POR CADIC S.A. EN 1993. ACTUALIZADA POR LOS TÉCNICOS DEL AYUNTAMIENTO Y AJUSTADA ESPACIALMENTE EN EL AÑO 2012. COORDENADAS: UTM - HUSO 29T. DATUM: EUROPEAN DATUM 1950 (ED50).

CARTOGRAFÍA DERIVADA APORTADA POR EL CENTRO DE INFORMACIÓN TERRITORIAL (CITL). CARTOGRAFÍA BÁSICA TERRITORIAL: SERIES 1:5.000 EN EL ÁMBITO DE LA HOJA Nº 193-I DEL MAPA TOPOGRÁFICO NACIONAL A ESCALA 1:25.000 (MTN-25) Y 1:10.000 EN EL ÁMBITO DE LA HOJA Nº 192-II DEL MTN-25 (AL OESTE DEL PLANO DE LA JUNTA DE CASTILLA Y LEÓN). SISTEMA DE PROYECCIÓN: EUROPEAN DATUM 50 HUSO 29 N ZONA UM (ED5029N). SISTEMA DE REPRESENTACIÓN: U.T.M. LONGITUDES REFERIDAS AL MERIDIANO DE GREENWICH. ALTITUDES REFERIDAS AL NIVEL DEL MAR EN ALICANTE.

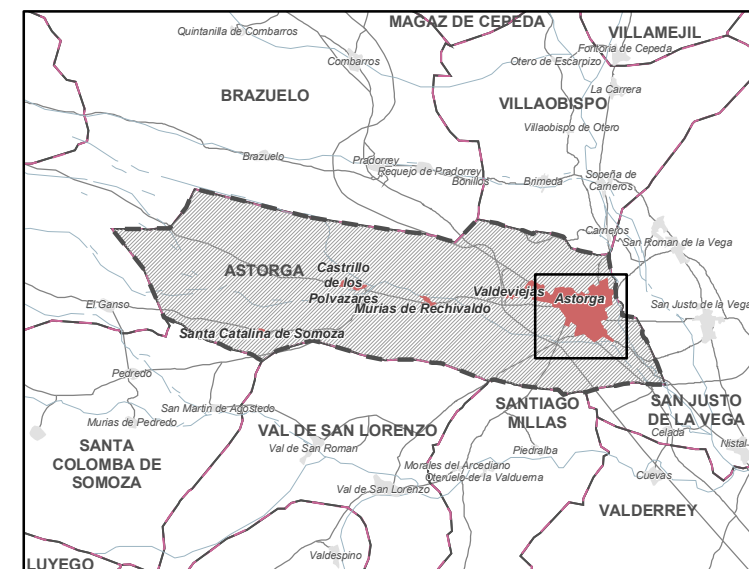

DILIGENCIA para hacer constar que la presente documentación, relativa a la Revisión del PGOU de Astorga, fue aprobada inicialmente en sesión plenaria del Ayuntamiento de dicha ciudad, de fecha 17.05.2018.

Astorga, 18 de mayo de 2018  
 EL SECRETARIO GENERAL  
  
 Fdo. D. Manuel Alija Rodríguez

## REVISIÓN DEL PLAN GENERAL DE ORDENACIÓN URBANA DE ASTORGA

DOCUMENTOS DE INFORMACIÓN ANÁLISIS Y DIAGNÓSTICO  
 PLANOS DE INFORMACIÓN

DICIEMBRE 2017

PLANO:

SISTEMA DE MOVILIDAD. NÚCLEO DE ASTORGA

ESCALA: 1:8.000



EQUIPO REDACTOR: cotesa

