

**PROTECCIÓN DE INMUEBLES:
INCIDENCIAS EN LOS ELEMENTOS INCLUIDOS EN EL
CATÁLOGO DEL PGOU-1985**

- ELEMENTOS CATALOGADOS EN EL PGOU 1985
- PROTECCIÓN AMBIENTAL ESPECIAL

INCIDENCIAS EN LOS ELEMENTOS INCLUIDOS EN EL PGOU 1985

- FACHADA CONSERVADA EN EDIFICACIÓN NUEVA
- PARCELAS AFECTADAS
- MURALLA: TRAMO PÚBLICO
- MURALLA: TRAMO NO PÚBLICO
- REHABILITACIÓN
- SIN MODIFICACIONES RELEVANTES
- AUMENTO Nº DE PLANTAS
- EDIFICACIÓN NUEVA PLANTA
- PARCELA PORCIÓN NO EDIFICADA
- SOLAR

CARTOGRAFÍA BÁSICA URBANA


- CARTOGRAFÍA BÁSICA URBANA ESCALA 1:1.000
- CURVAS DE NIVEL C/1 M
- HIDROGRAFÍA

**OTRAS INDICACIONES
ELEMENTOS CULTURALES**

- CONJUNTO HISTÓRICO-ARTÍSTICO
- DELIMITACIÓN DEL CONJUNTO HISTÓRICO-ARTÍSTICO DE LA CIUDAD DE ASTORGA
REAL DECRETO 292/1978 DE 27 DE ENERO (B.O.E DE 3 DE MARZO DE 1978)

NOTAS:

CARTOGRAFÍA ELABORADA A PARTIR DE:
 CARTOGRAFÍA BÁSICA URBANA SERIE E/1:1.000 DE LOS NÚCLEOS DE POBLACIÓN DEL TÉRMINO MUNICIPAL DE ASTORGA, REALIZADA POR CAJIC S.A. EN 1983, ACTUALIZADA POR LOS TÉCNICOS DEL AYUNTAMIENTO Y AJUSTADA ESPACIALMENTE EN EL AÑO 2012.
 COORDENADAS: UTM - HUSO 29T. DATUM: EUROPEAN DATUM 1959 (ED50).
 CARTOGRAFÍA DERIVADA APORTADA POR EL CENTRO DE INFORMACIÓN TERRITORIAL (CIT) DE LA JUNTA DE CASTILLA Y LEÓN. SERIE: 1:50.000 EN EL ÁMBITO DE LA HOJA Nº 193-L DEL MAPA TOPOGRÁFICO NACIONAL A ESCALA 1:25.000 (MTN 25) Y 1:10.000 EN EL ÁMBITO DE LA HOJA Nº 192-II DEL MTN 25 (AL OESTE DEL PLANO) DE LA JUNTA DE CASTILLA Y LEÓN.
 SISTEMA DE PROYECCIÓN: EUROPEAN DATUM 50 HUSO 29 N ZONA UM (ED50ZUM).
 SISTEMA DE REPRESENTACIÓN: U.T.M.
 LONGITUDES REFERIDAS AL MERIDIANO DE GREENWICH.
 ALTITUDES REFERIDAS AL NIVEL DEL MAR EN ALICANTE.

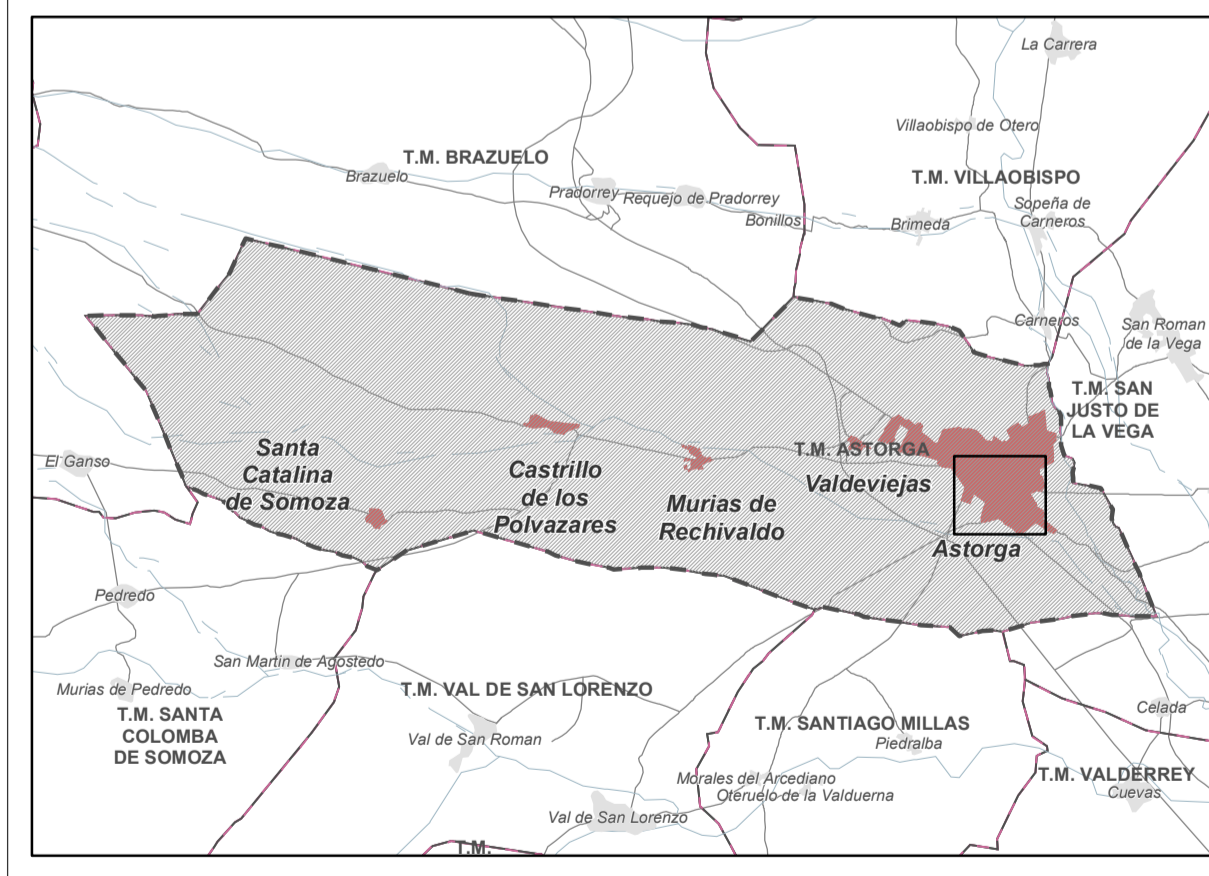

DILIGENCIA para hacer constar que la presente documentación, relativa a la Revisión del PGOU de Astorga, fue aprobada inicialmente en sesión plenaria del Ayuntamiento de dicha ciudad, de fecha 17.05.2016.
 Astorga, 18 de mayo de 2016
 EL SECRETARIO GENERAL
 Fdo. D. Manuel Alja Rodríguez

**REVISIÓN DEL PLAN GENERAL DE ORDENACIÓN URBANA DE
A S T O R G A**

DOCUMENTOS DE INFORMACIÓN ANÁLISIS Y DIAGNÓSTICO
PLANOS DE INFORMACIÓN

DICIEMBRE 2017
 PLANO: PROTECCIÓN DE INMUEBLES: INCIDENCIAS DETECTADAS EN
LOS ELEMENTOS INCLUIDOS EN EL CATÁLOGO DEL PGOU-1985.
NÚCLEO DE ASTORGA

ESCALA: 1:5.000
 EQUIPO REDACTOR: cotasa

